
Bitte beachten Sie die Einbauskizzen der BORA Lüftungstechnik. Bei den Zeichnungen handelt es sich um einen Einbauvorschlag, die genaue Konstruktion muss vom Küchenstudio überprüft werden.	BORA Musterplanung		BORA
	P_PKAS_Abluft_rechts_rund_Insel	GEZEICHNET 01.01.2017	
	PLANUNGSNUMMER MP_1410	MAßSTAB ---	

Der Erhalt einer Planung mit Produkten der Serie BORA Professional berechtigt nicht automatisch diese auch zu beziehen! Bei Fragen wenden Sie sich an Ihren Außendienstmitarbeiter.

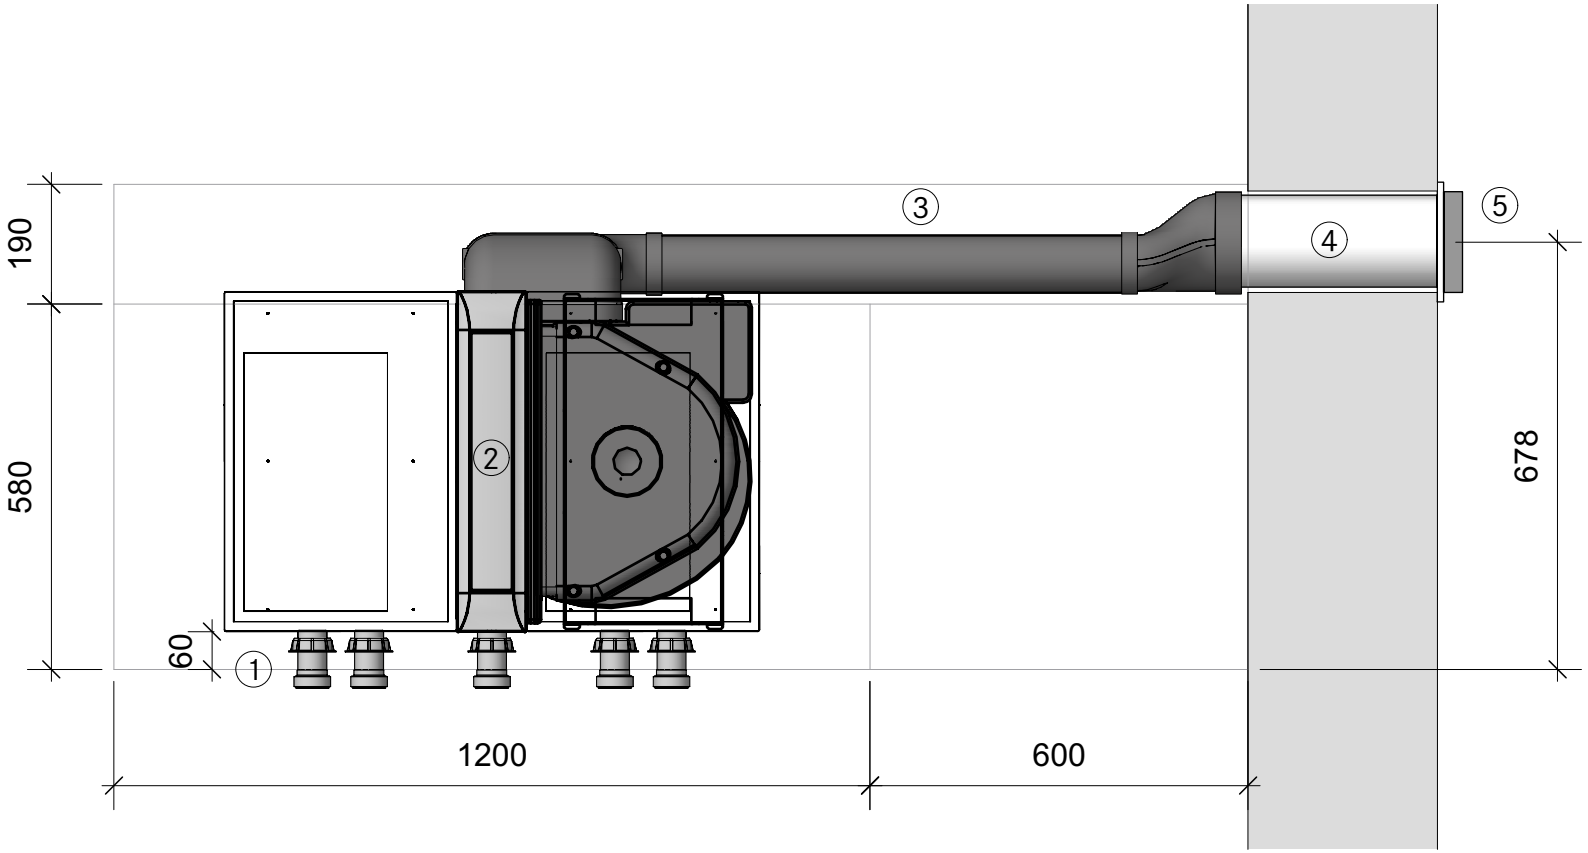


1. Mindestmaß 60 mm von Vorderkante Blende bis Beginn Kochfeld unbedingt einhalten!
2. Achtung - Kochfeld und Kochfeldabzug liegen auf Rückwand auf - diese muss ausgespart werden!
3. Technik Bereich!
4. Durchmesser Kernbohrung mind. 160 - 180 mm!
5. Muss mind. 40 cm frei nach unten ausblasen können!

Alle Tiefenangaben beziehen sich immer auf Vorderkante Frontblende!
Auf ausreichende Belüftung des Kochfeldes ist zu achten!

BORA
T +49 (0)8035/907-141 F +49 (0)8035/907-249
planung@bora.com www.bora.com

Bitte beachten Sie die Einbauskizzen der BORA Lüftungstechnik. Bei den Zeichnungen handelt es sich um einen Einbauvorschlag, die genaue Konstruktion muss vom Küchenstudio überprüft werden.	BORA Musterplanung		BORA
	P_PKAS_Abluft_rechts_rund_Insel	GEZEICHNET 01.01.2017	
	PLANUNGSNUMMER MP_1410	MAßSTAB ---	


Der Erhalt einer Planung mit Produkten der Serie BORA Professional berechtigt nicht automatisch diese auch zu beziehen! Bei Fragen wenden Sie sich an Ihren Außendienstmitarbeiter.

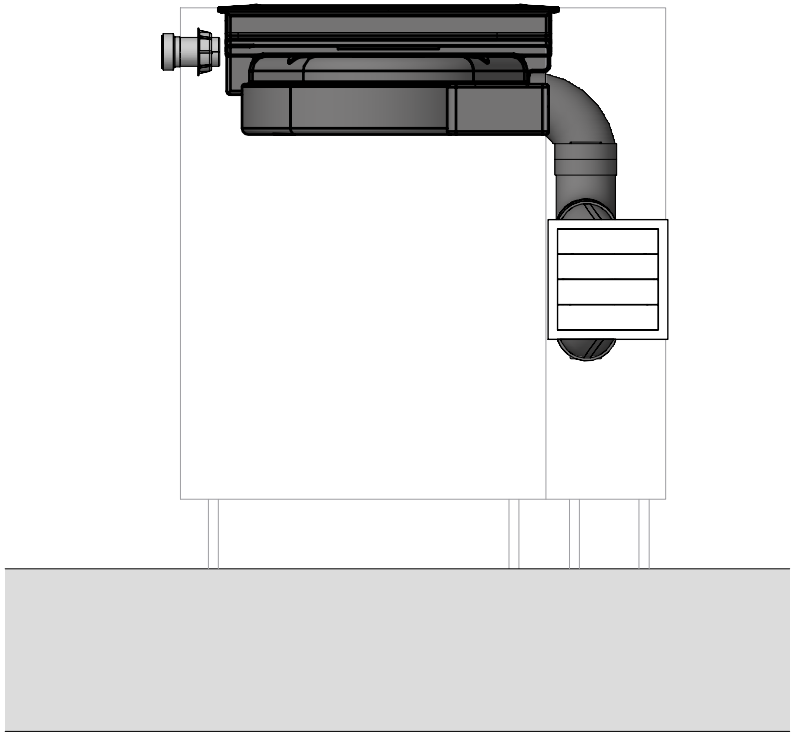

Alle Tiefenangaben beziehen sich immer auf Vorderkante Frontblende! Auf ausreichende Belüftung des Kochfeldes ist zu achten!	BORA T +49 (0)8035/907-141 F +49 (0)8035/907-249 planung@bora.com www.bora.com

Bitte beachten Sie die Einbauskizzen der BORA Lüftungstechnik. Bei den Zeichnungen handelt es sich um einen Einbauvorschlag, die genaue Konstruktion muss vom Küchenstudio überprüft werden.	BORA Musterplanung		BORA
	P_PKAS_Abluft_rechts_rund_Insel	GEZEICHNET 01.01.2017	
	PLANUNGSNUMMER MP_1410	MAßSTAB ---	


Der Erhalt einer Planung mit Produkten der Serie BORA Professional berechtigt nicht automatisch diese auch zu beziehen! Bei Fragen wenden Sie sich an Ihren Außendienstmitarbeiter.

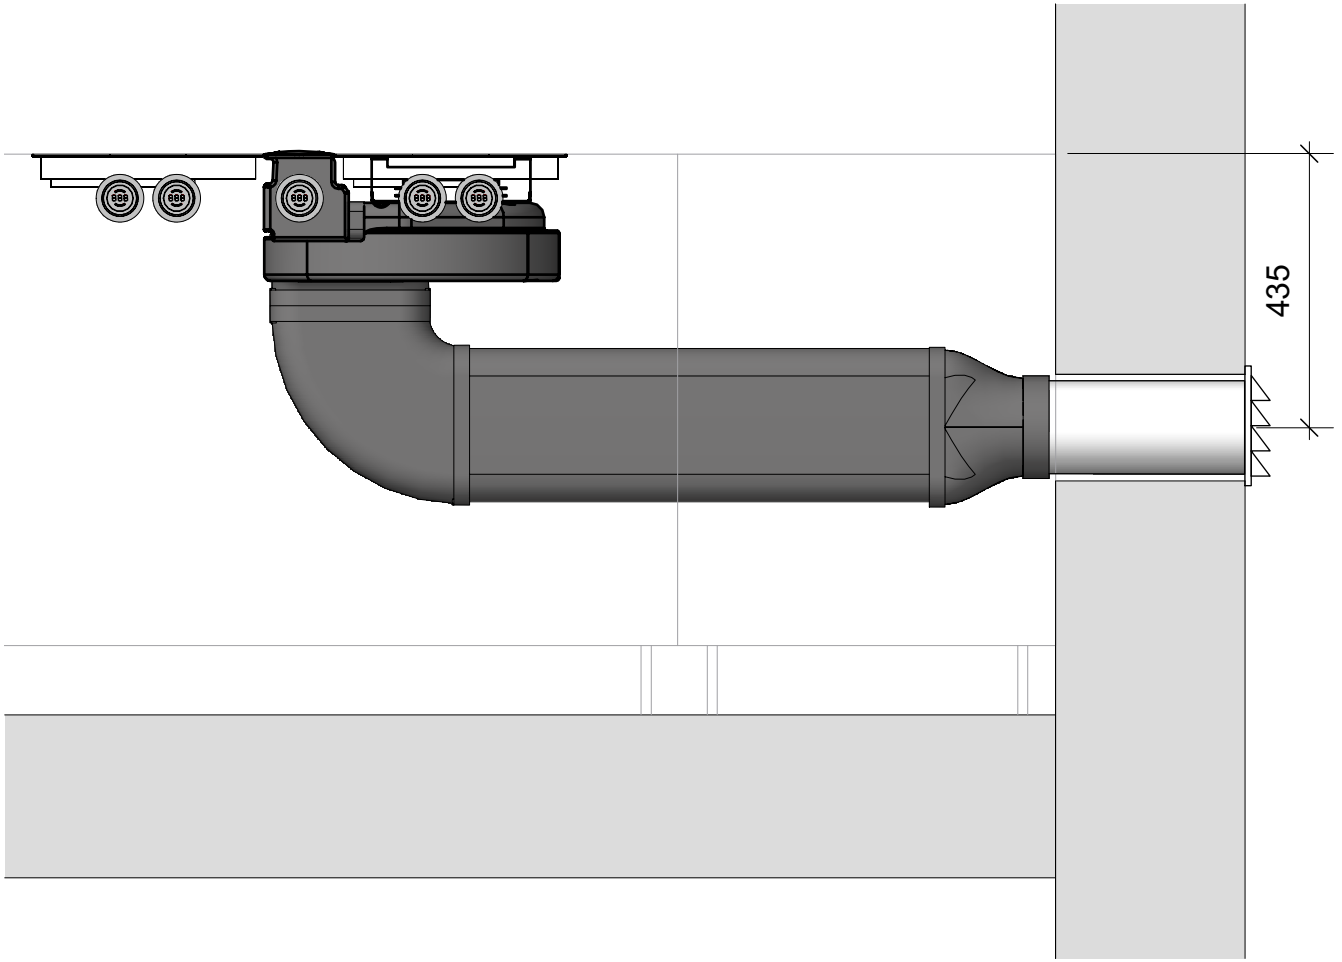

Alle Tiefenangaben beziehen sich immer auf Vorderkante Frontblende! Auf ausreichende Belüftung des Kochfeldes ist zu achten!	BORA T +49 (0)8035/907-141 F +49 (0)8035/907-249 planung@bora.com www.bora.com

Bitte beachten Sie die Einbauskizzen der BORA Lüftungstechnik.Bei den Zeichnungen handelt es sich um einen Einbauvorschlag, die genaue Konstruktion muss vom Küchenstudio überprüft werden.	BORA Musterplanung		BORA
	P_PKAS_Abluft_rechts_rund_Insel	GEZEICHNET 01.01.2017	
	PLANUNGSNUMMER MP_1410	MAßSTAB ---	

Der Erhalt einer Planung mit Produkten der Serie BORA Professional berechtigt nicht automatisch diese auch zu beziehen! Bei Fragen wenden Sie sich an Ihren Außendienstmitarbeiter.

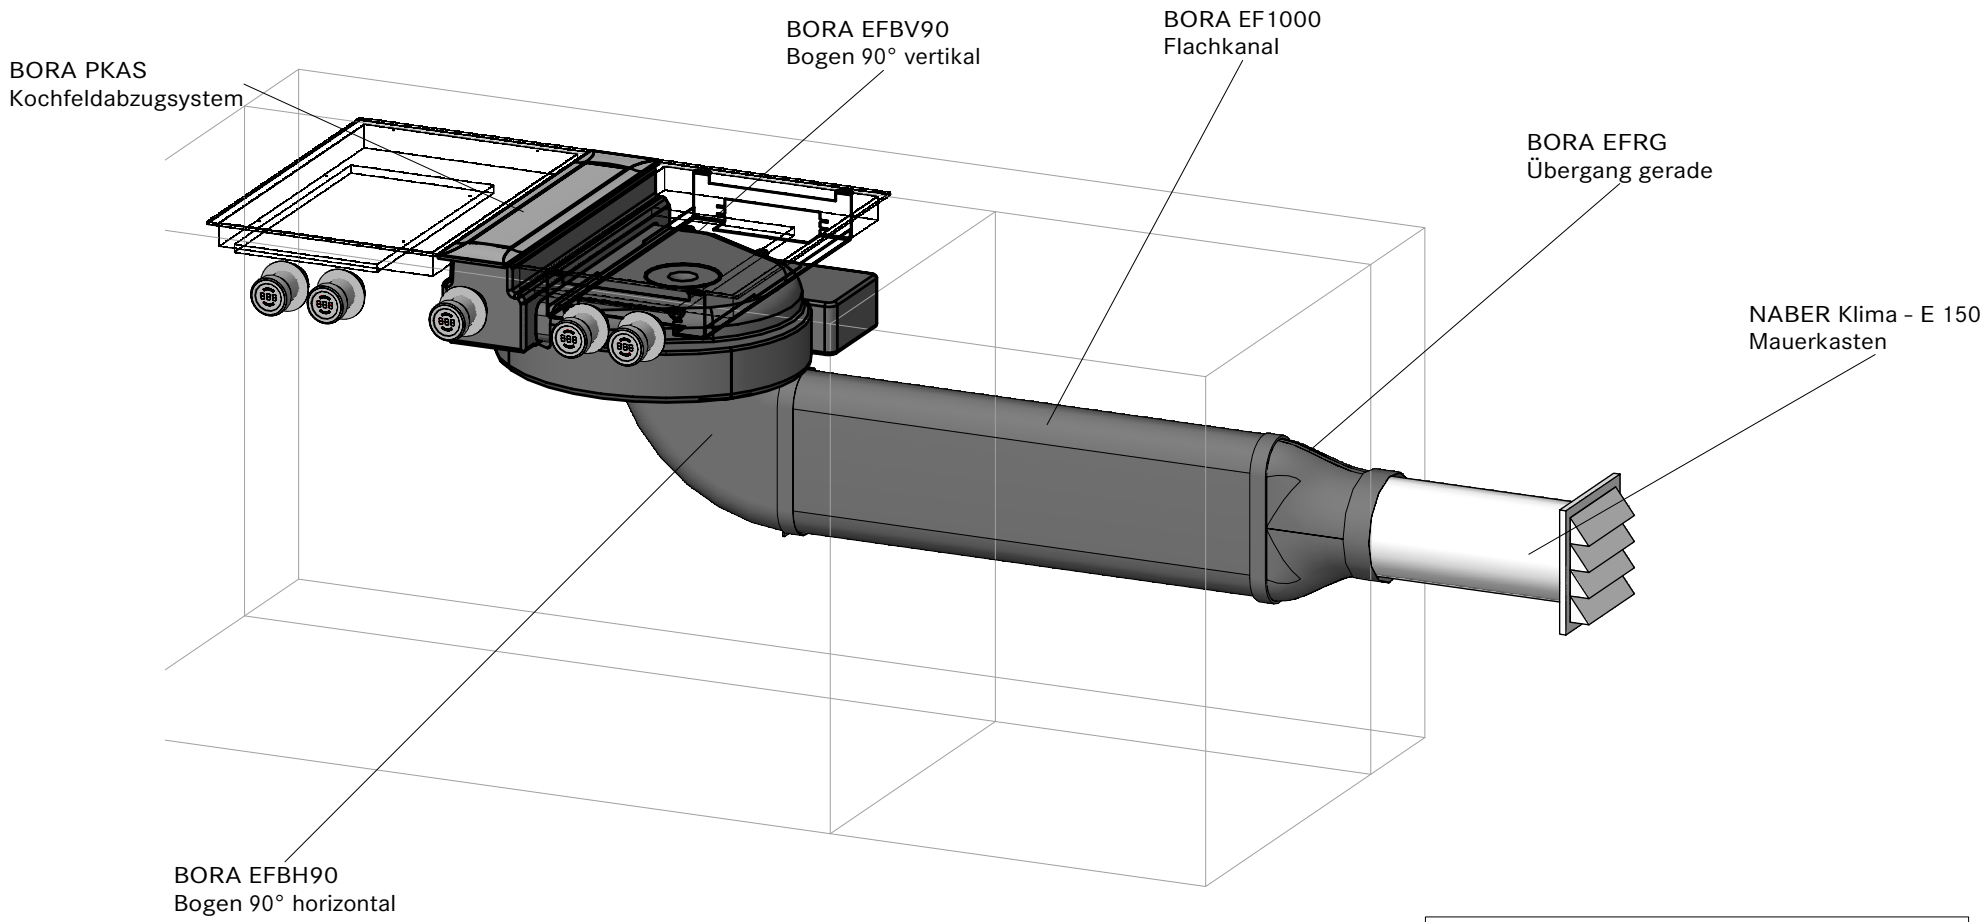


Pro Kanalverbindung ist eine ECO TUBE Dichtung EFD flach / ERD rund notwenig

Alle Tiefenangaben beziehen sich immer auf Vorderkante Frontblende!
Auf ausreichende Belüftung des Kochfeldes ist zu achten!

BORA
T +49 (0)8035/907-141 F +49 (0)8035/907-249
planung@bora.com www.bora.com

Bitte beachten Sie die Einbauskizzen der BORA Lüftungstechnik. Bei den Zeichnungen handelt es sich um einen Einbauvorschlag, die genaue Konstruktion muss vom Küchenstudio überprüft werden.	BORA Musterplanung		BORA
	P_PKAS_Abluft_Sockel_rechts_Halbinsel	GEZEICHNET 01.01.2017	
	PLANUNGSNUMMER MP_1115	MAßSTAB ---	

Der Erhalt einer Planung mit Produkten der Serie BORA Professional berechtigt nicht automatisch diese auch zu beziehen! Bei Fragen wenden Sie sich an Ihren Außendienstmitarbeiter.

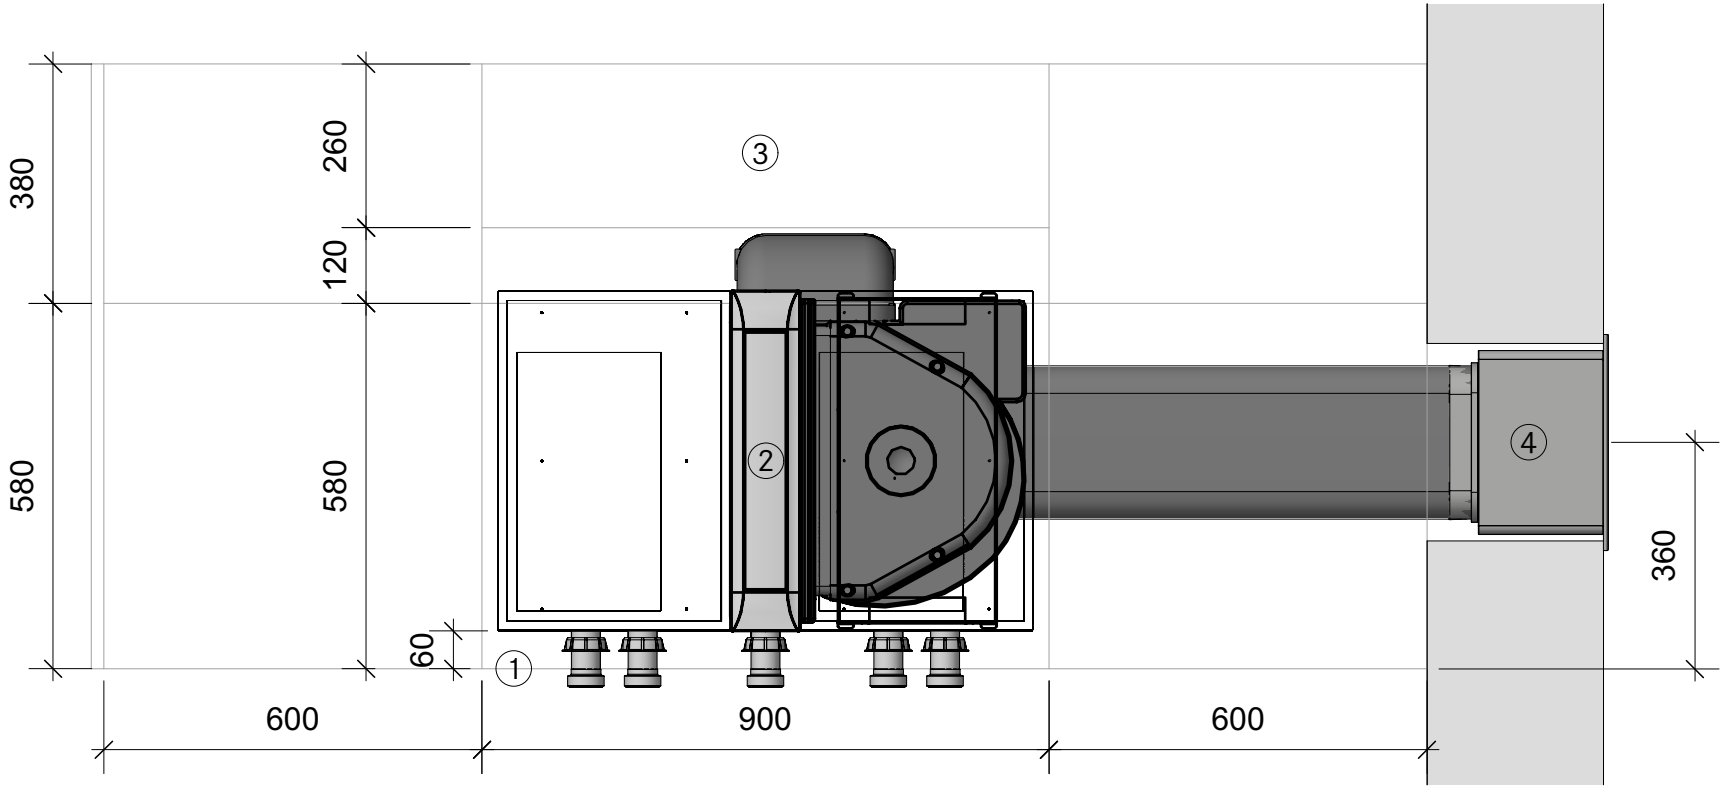


1. Mindestmaß 60 mm von Vorderkante Blende bis Beginn Kochfeld unbedingt einhalten!
2. Achtung - Kochfeld und Kochfeldabzug liegen auf Rückwand auf - diese muss ausgespart werden!
3. Korpus muss gekürzt werden!
4. Mauerdurchbruch mind. 330 x 175 mm!

Alle Tiefenangaben beziehen sich immer auf Vorderkante Frontblende!
Auf ausreichende Belüftung des Kochfeldes ist zu achten!

BORA
T +49 (0)8035/907-141
F +49 (0)8035/907-249
planung@bora.com
www.bora.com

Bitte beachten Sie die Einbauskizzen der BORA Lüftungstechnik. Bei den Zeichnungen handelt es sich um einen Einbauvorschlag, die genaue Konstruktion muss vom Küchenstudio überprüft werden.	BORA Musterplanung		BORA
	P_PKAS_Abluft_Sockel_rechts_Halbinsel	GEZEICHNET 01.01.2017	
	PLANUNGSNUMMER MP_1115	MAßSTAB ---	


Der Erhalt einer Planung mit Produkten der Serie BORA Professional berechtigt nicht automatisch diese auch zu beziehen! Bei Fragen wenden Sie sich an Ihren Außendienstmitarbeiter.

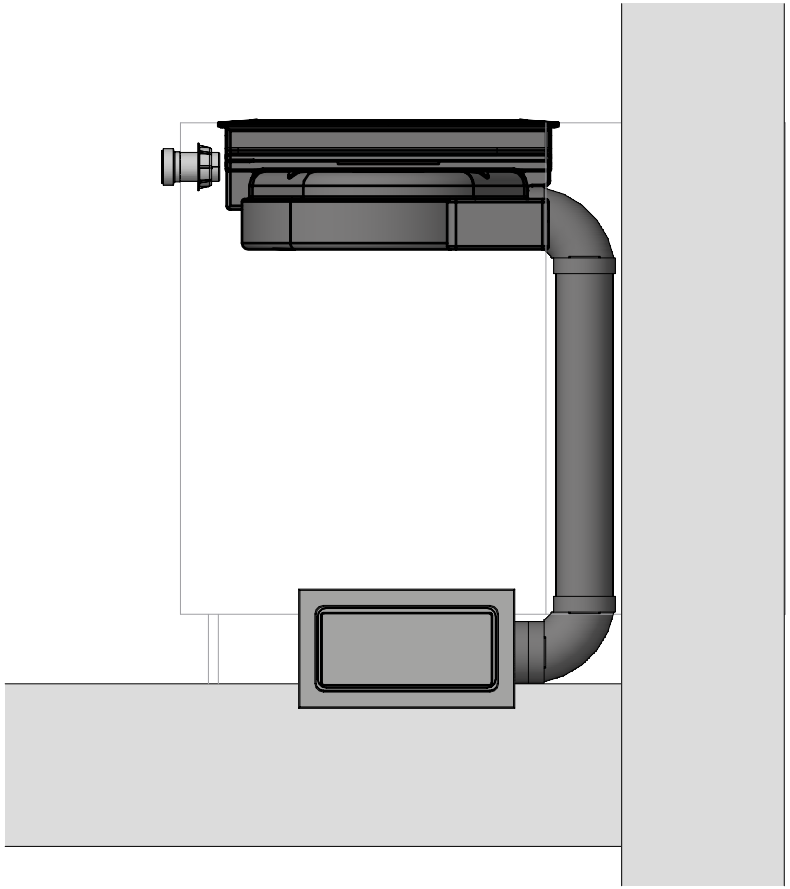

Alle Tiefenangaben beziehen sich immer auf Vorderkante Frontblende! Auf ausreichende Belüftung des Kochfeldes ist zu achten!	BORA T +49 (0)8035/907-141 F +49 (0)8035/907-249 planung@bora.com www.bora.com

Bitte beachten Sie die Einbauskizzen der BORA Lüftungstechnik. Bei den Zeichnungen handelt es sich um einen Einbauvorschlag, die genaue Konstruktion muss vom Küchenstudio überprüft werden.	BORA Musterplanung		BORA
	P_PKAS_Abluft_Sockel_rechts_Halbinsel	GEZEICHNET 01.01.2017	
	PLANUNGSNUMMER MP_1115	MAßSTAB ---	


Der Erhalt einer Planung mit Produkten der Serie BORA Professional berechtigt nicht automatisch diese auch zu beziehen! Bei Fragen wenden Sie sich an Ihren Außendienstmitarbeiter.

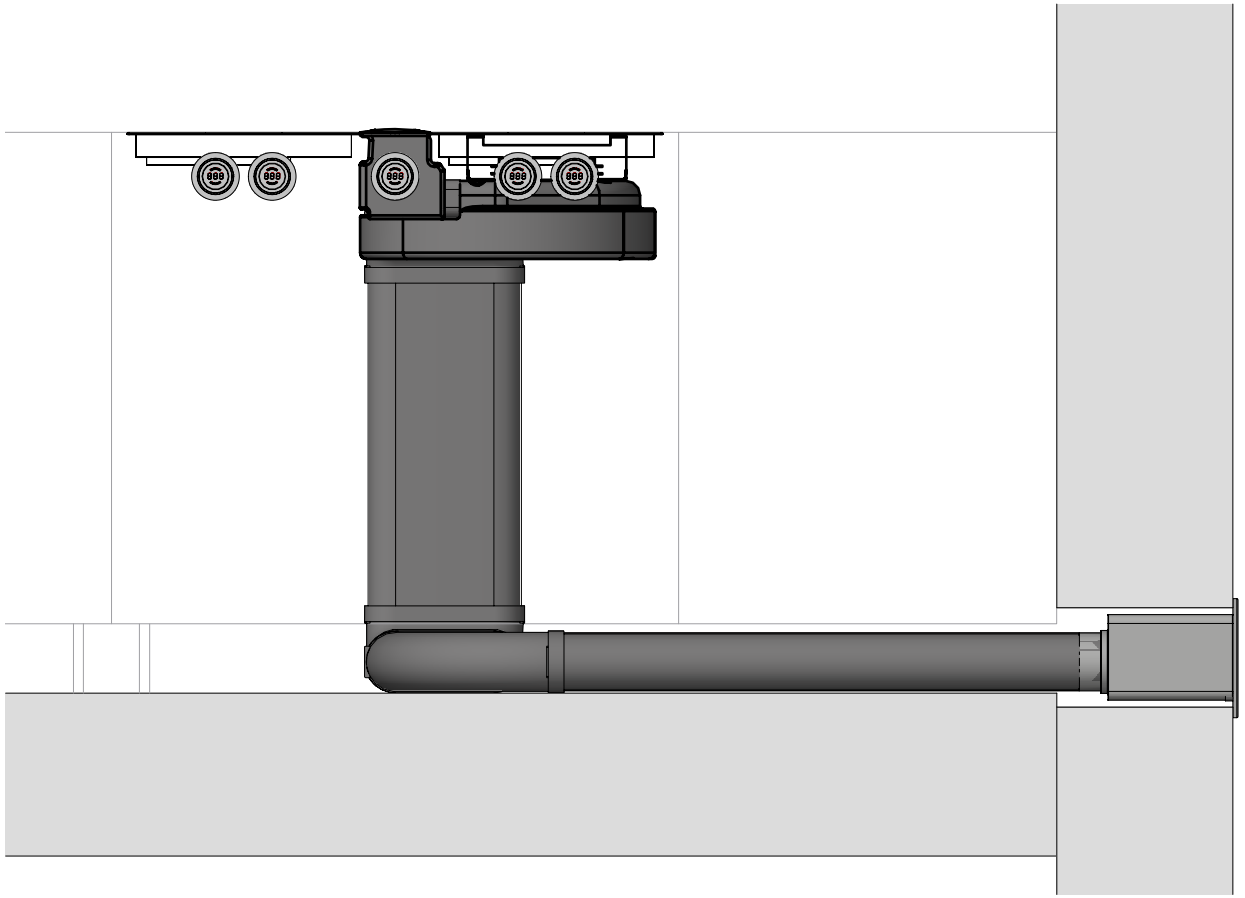

Alle Tiefenangaben beziehen sich immer auf Vorderkante Frontblende! Auf ausreichende Belüftung des Kochfeldes ist zu achten!	BORA T +49 (0)8035/907-141 F +49 (0)8035/907-249 planung@bora.com www.bora.com

Bitte beachten Sie die Einbauskizzen der BORA Lüftungstechnik.Bei den Zeichnungen handelt es sich um einen Einbauvorschlag, die genaue Konstruktion muss vom Küchenstudio überprüft werden.	BORA Musterplanung		BORA
	P_PKAS_Abluft_Sockel_rechts_Halbinsel	GEZEICHNET 01.01.2017	
	PLANUNGSNUMMER MP_1115	MAßSTAB ---	

Der Erhalt einer Planung mit Produkten der Serie BORA Professional berechtigt nicht automatisch diese auch zu beziehen! Bei Fragen wenden Sie sich an Ihren Außendienstmitarbeiter.

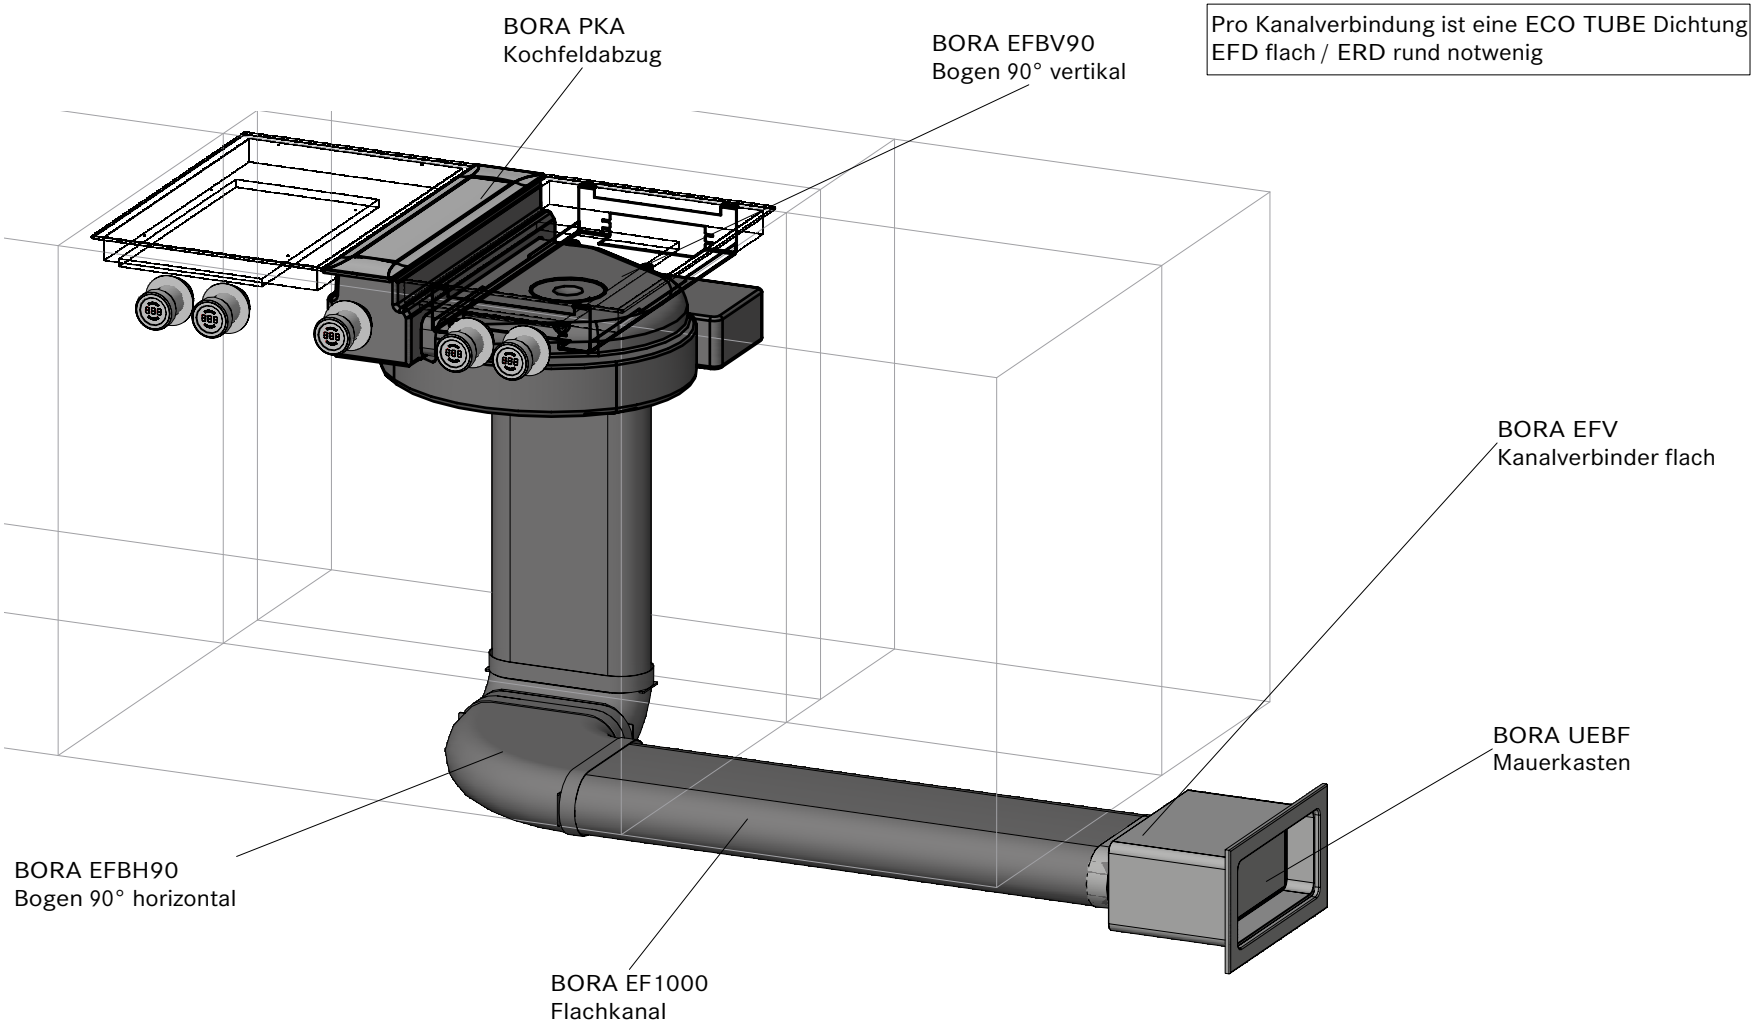

Alle Tiefenangaben beziehen sich immer auf Vorderkante Frontblende! Auf ausreichende Belüftung des Kochfeldes ist zu achten!	BORA T +49 (0)8035/907-141 F +49 (0)8035/907-249 planung@bora.com www.bora.com